


# 1-1

بلوار سید احمد حسینی

بلوار گلستان

بلوار سید جمال الدین اسد آبادی

خیابان آسیا

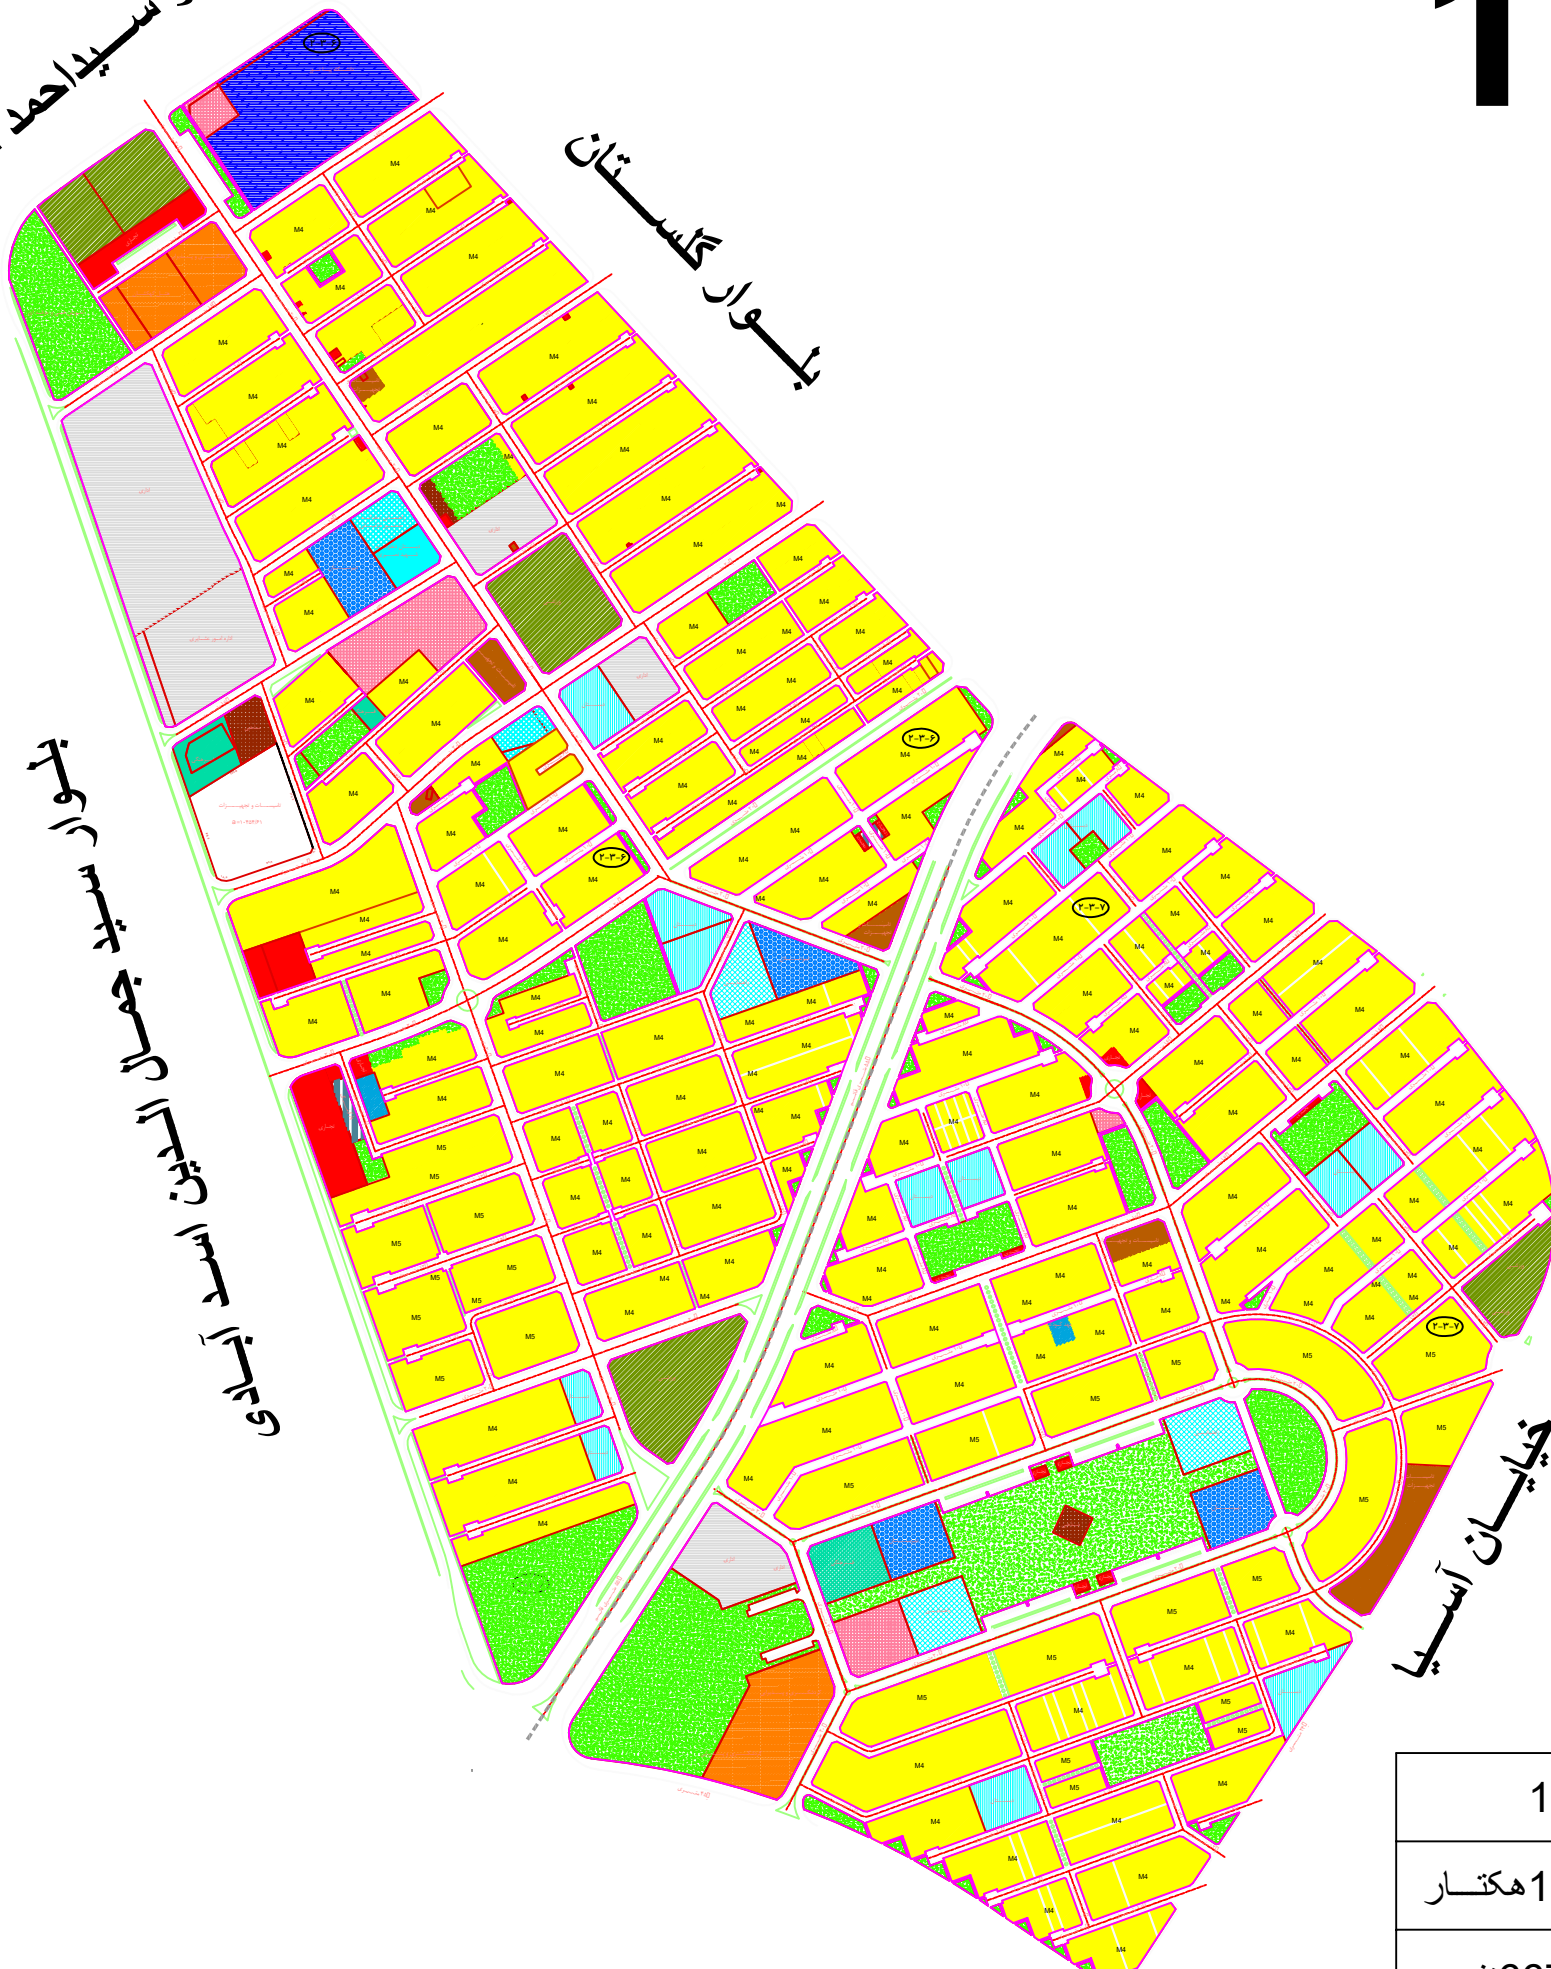

محلہ 1-1	
مساحت	160 ہکتار
جمعیت	6675 نفر
معاہر	40 ہکتار