


1-11

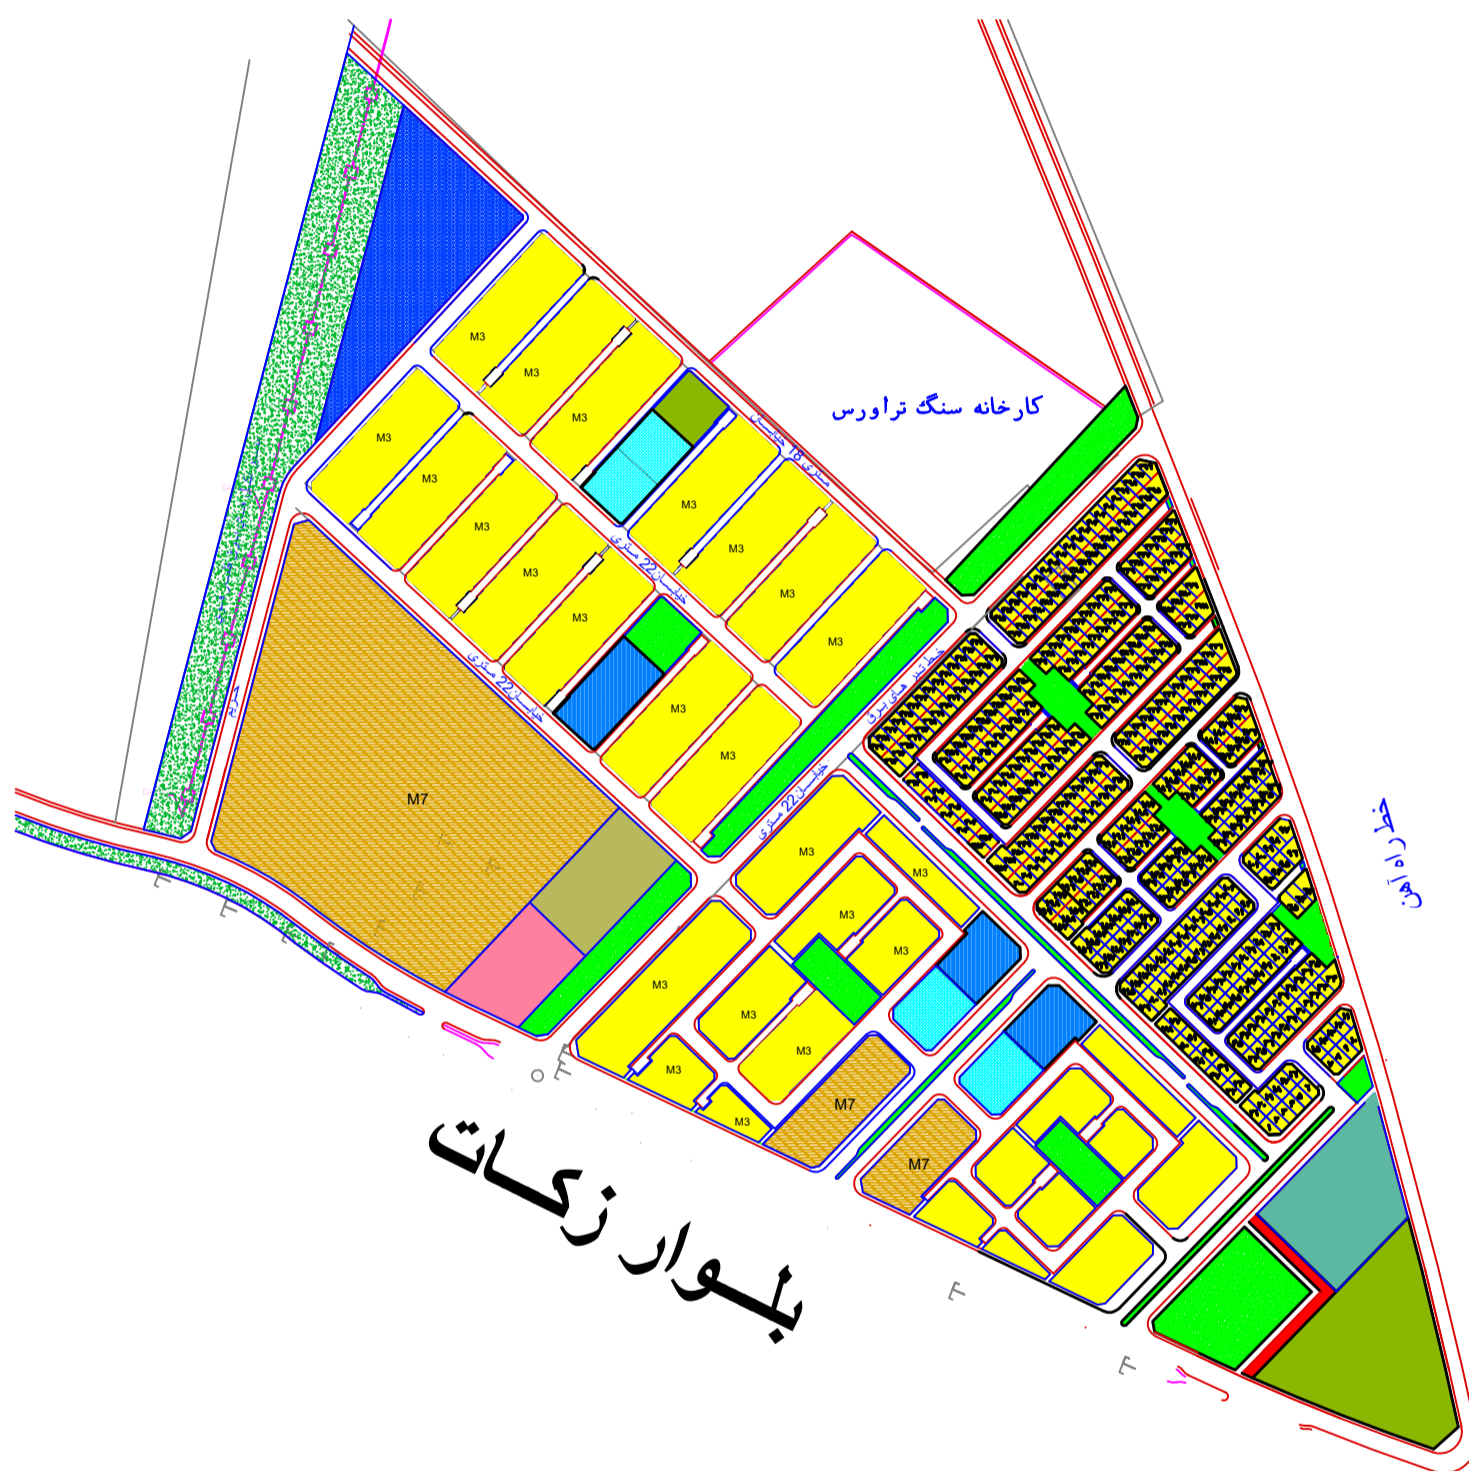

محلہ 1-11	
مساحت	68 ہکتار
جمعیت	1500 نفر
معاہر	15 ہکتار