


1-4

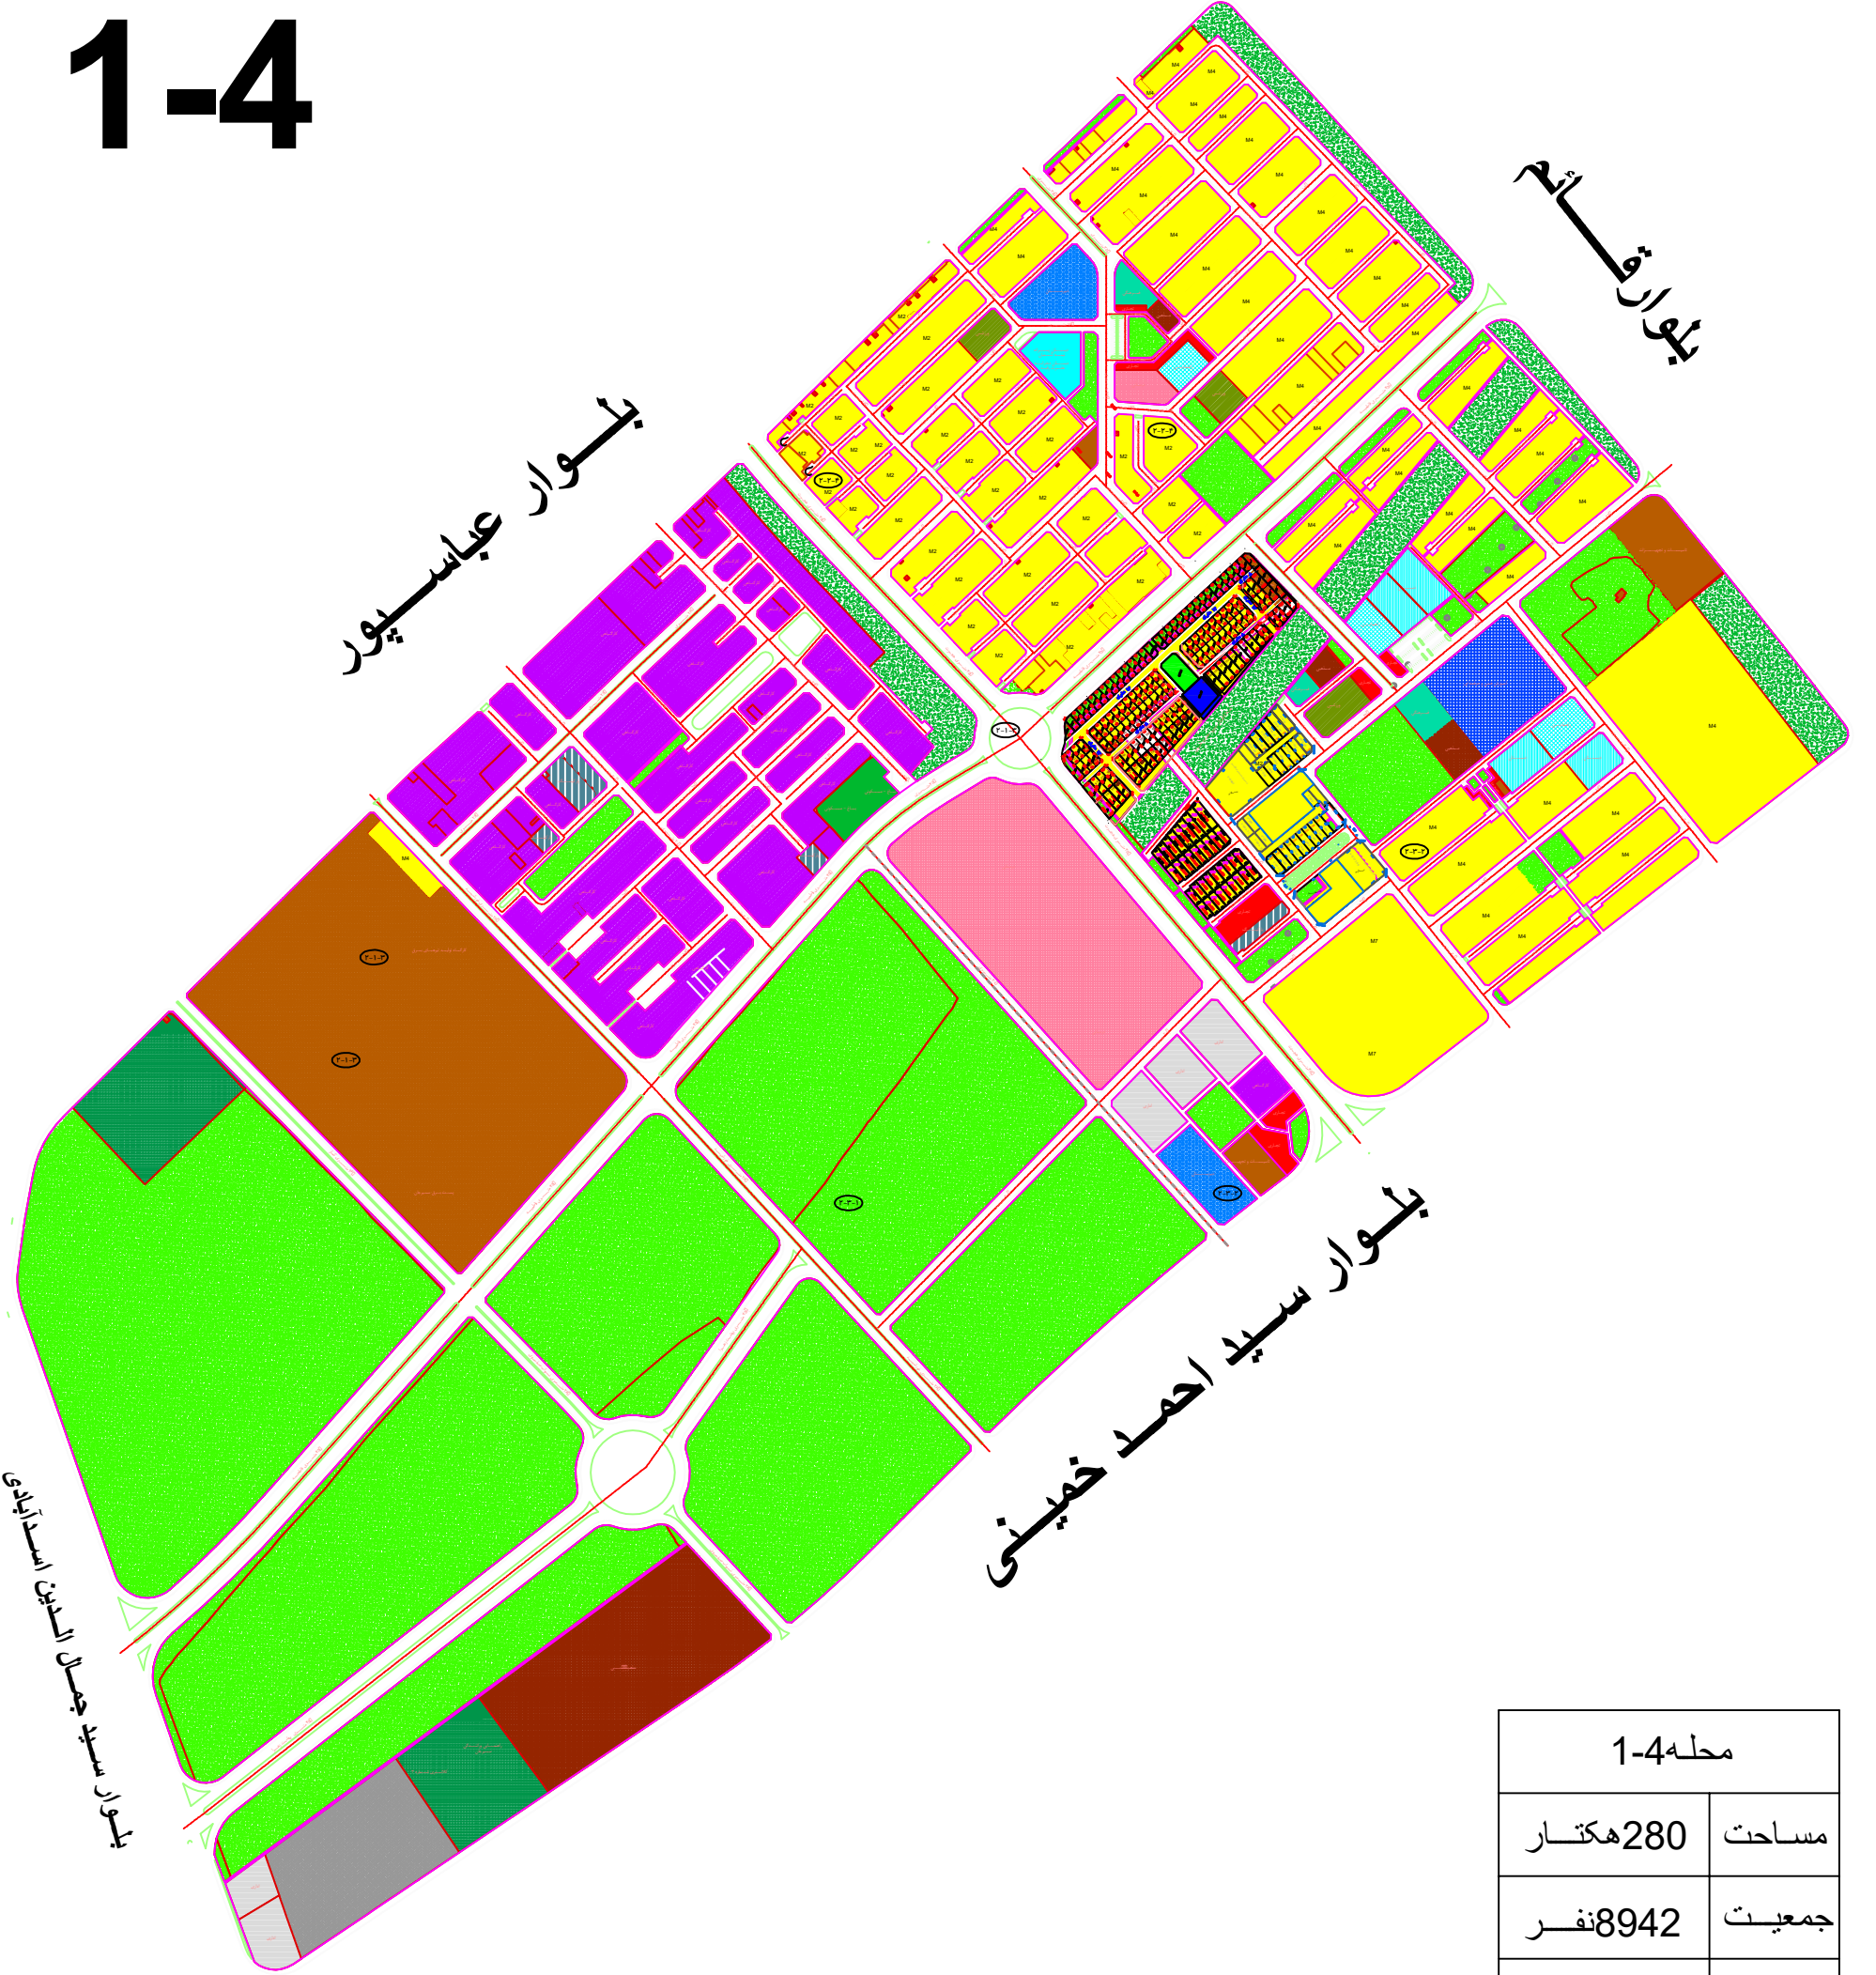

| محلہ 1-4 | |
|----------|------------|
| مساحت | 280 ہکتار |
| جمعیت | 8942 نفر |
| معاہر | 75.6 ہکتار |