


# 1-6

بلوار قائم

بلوار قائم

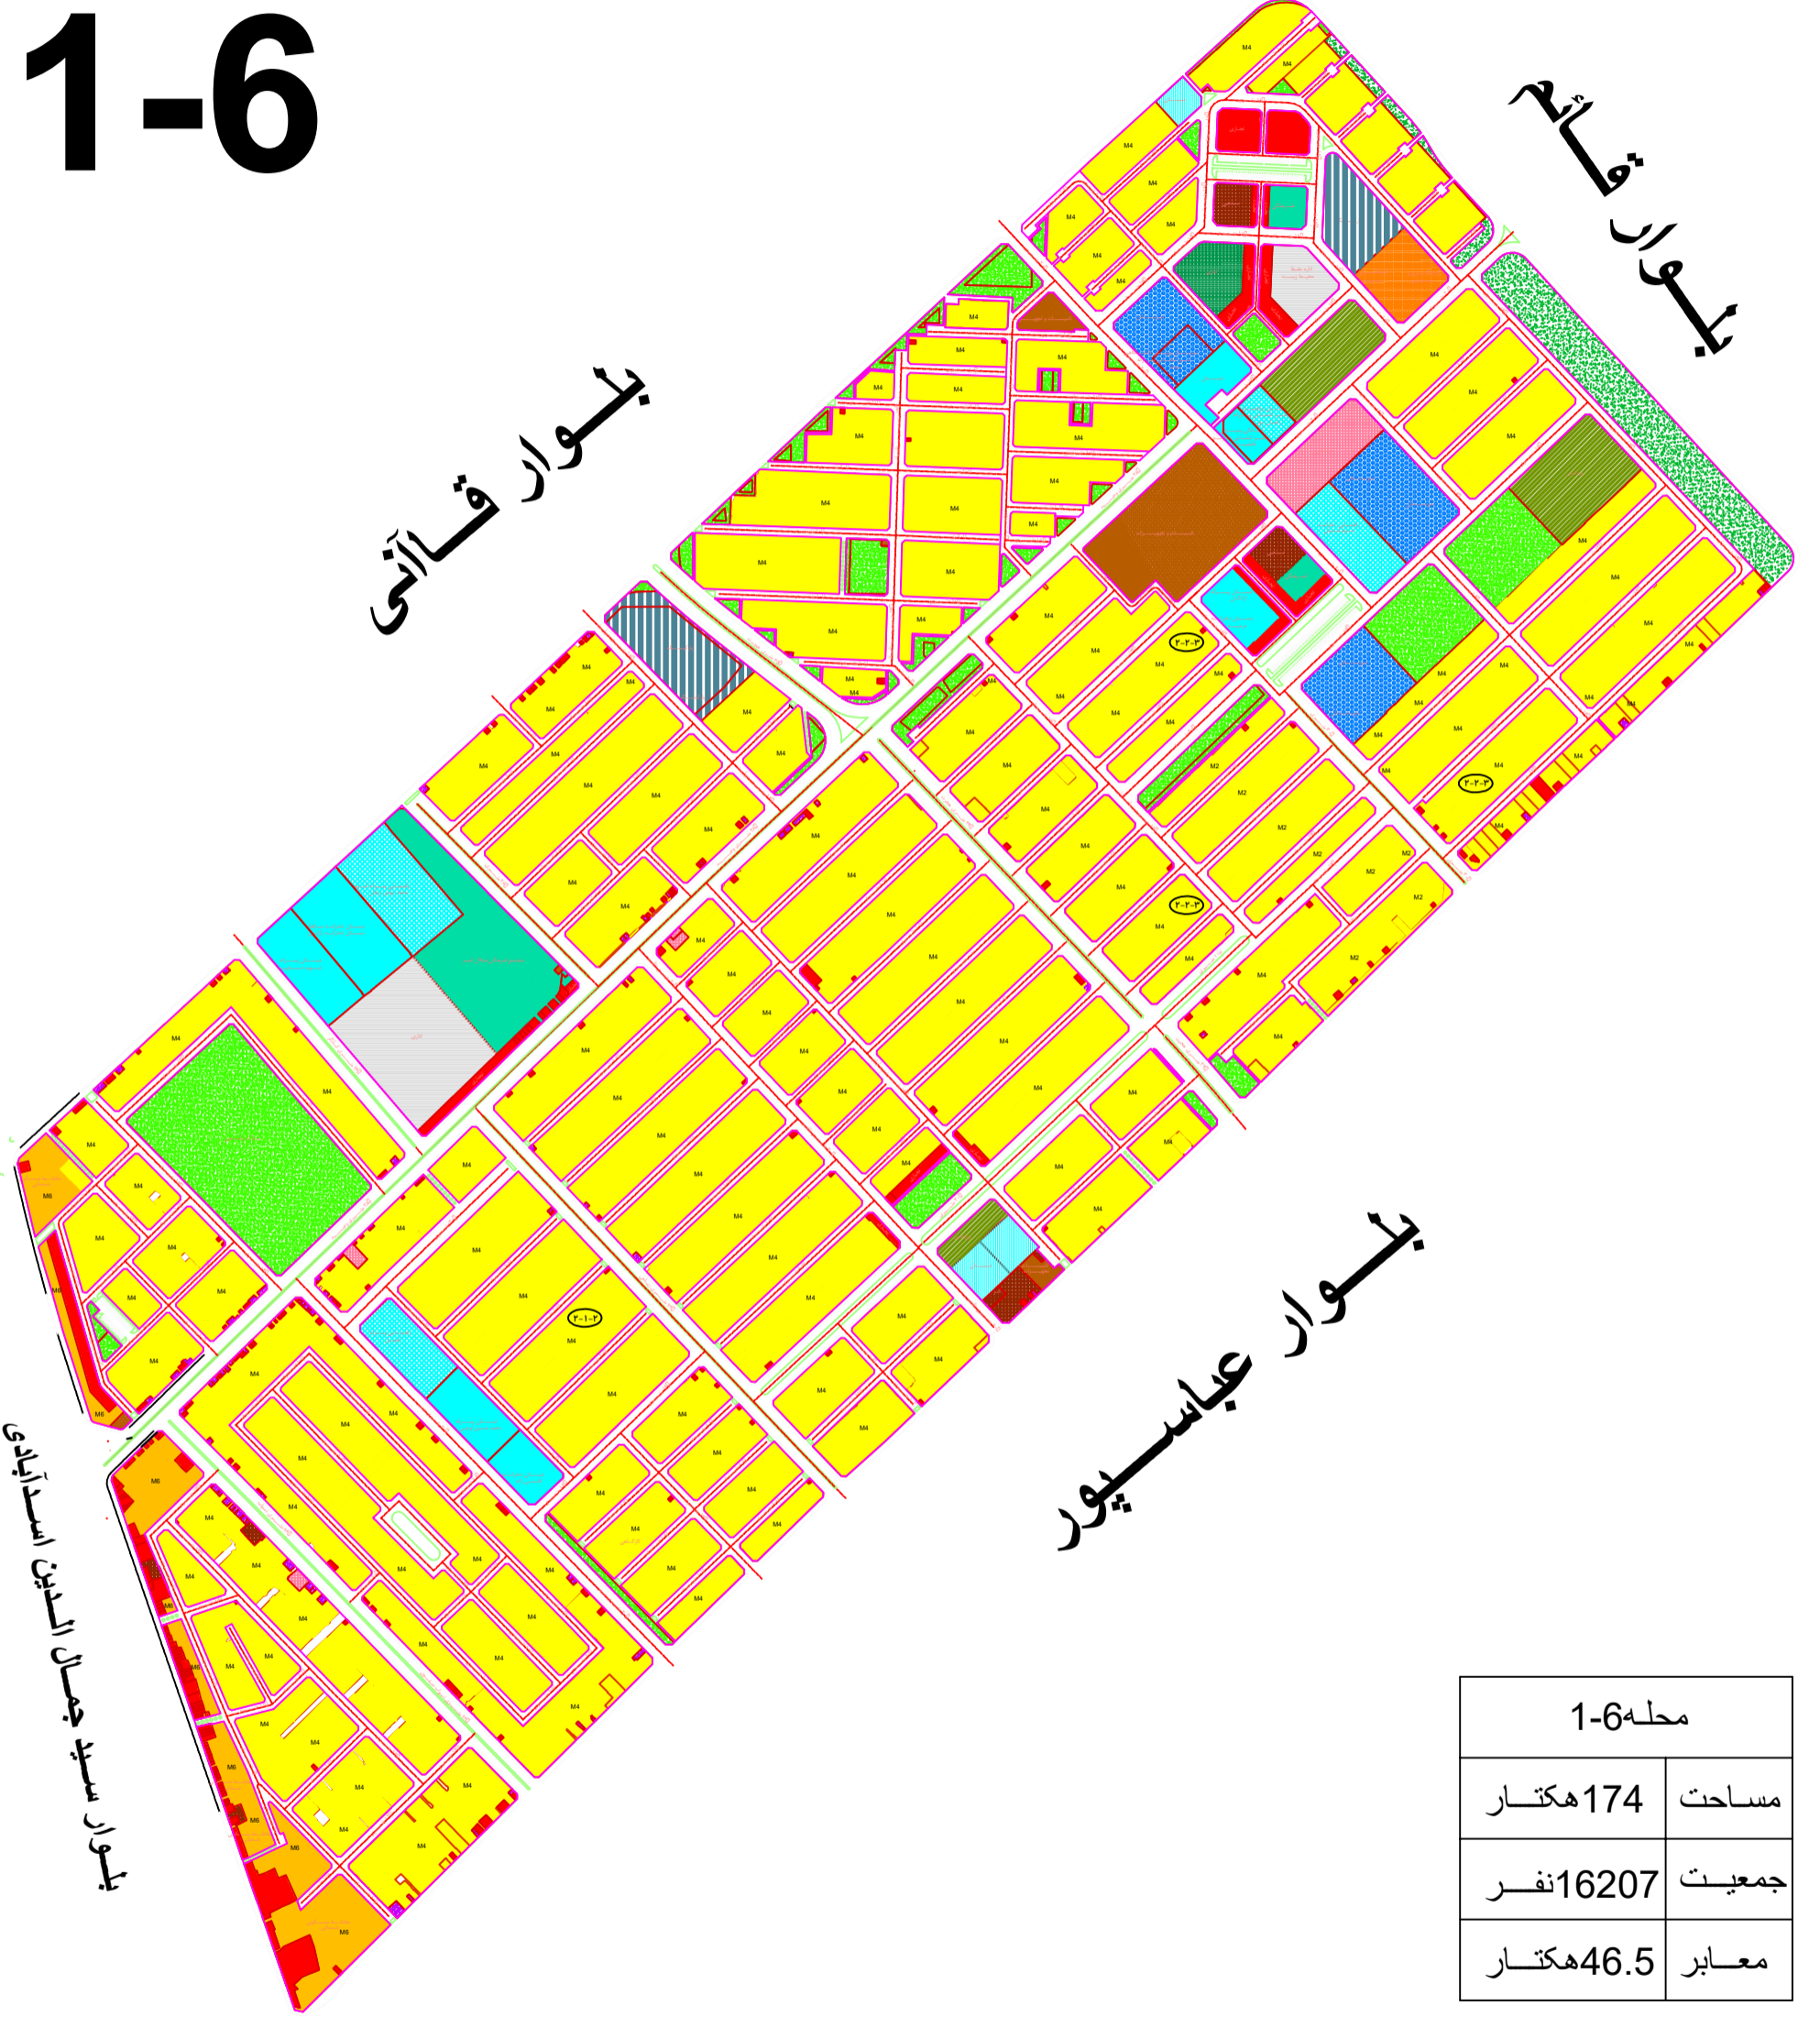

بلوار عیاس پور

بلوار سید جمال الدین اسدآبادی

محله 1-6	
مساحت	174 هکتار
جمعیت	16207 نفر
معاپر	46.5 هکتار