


1-7

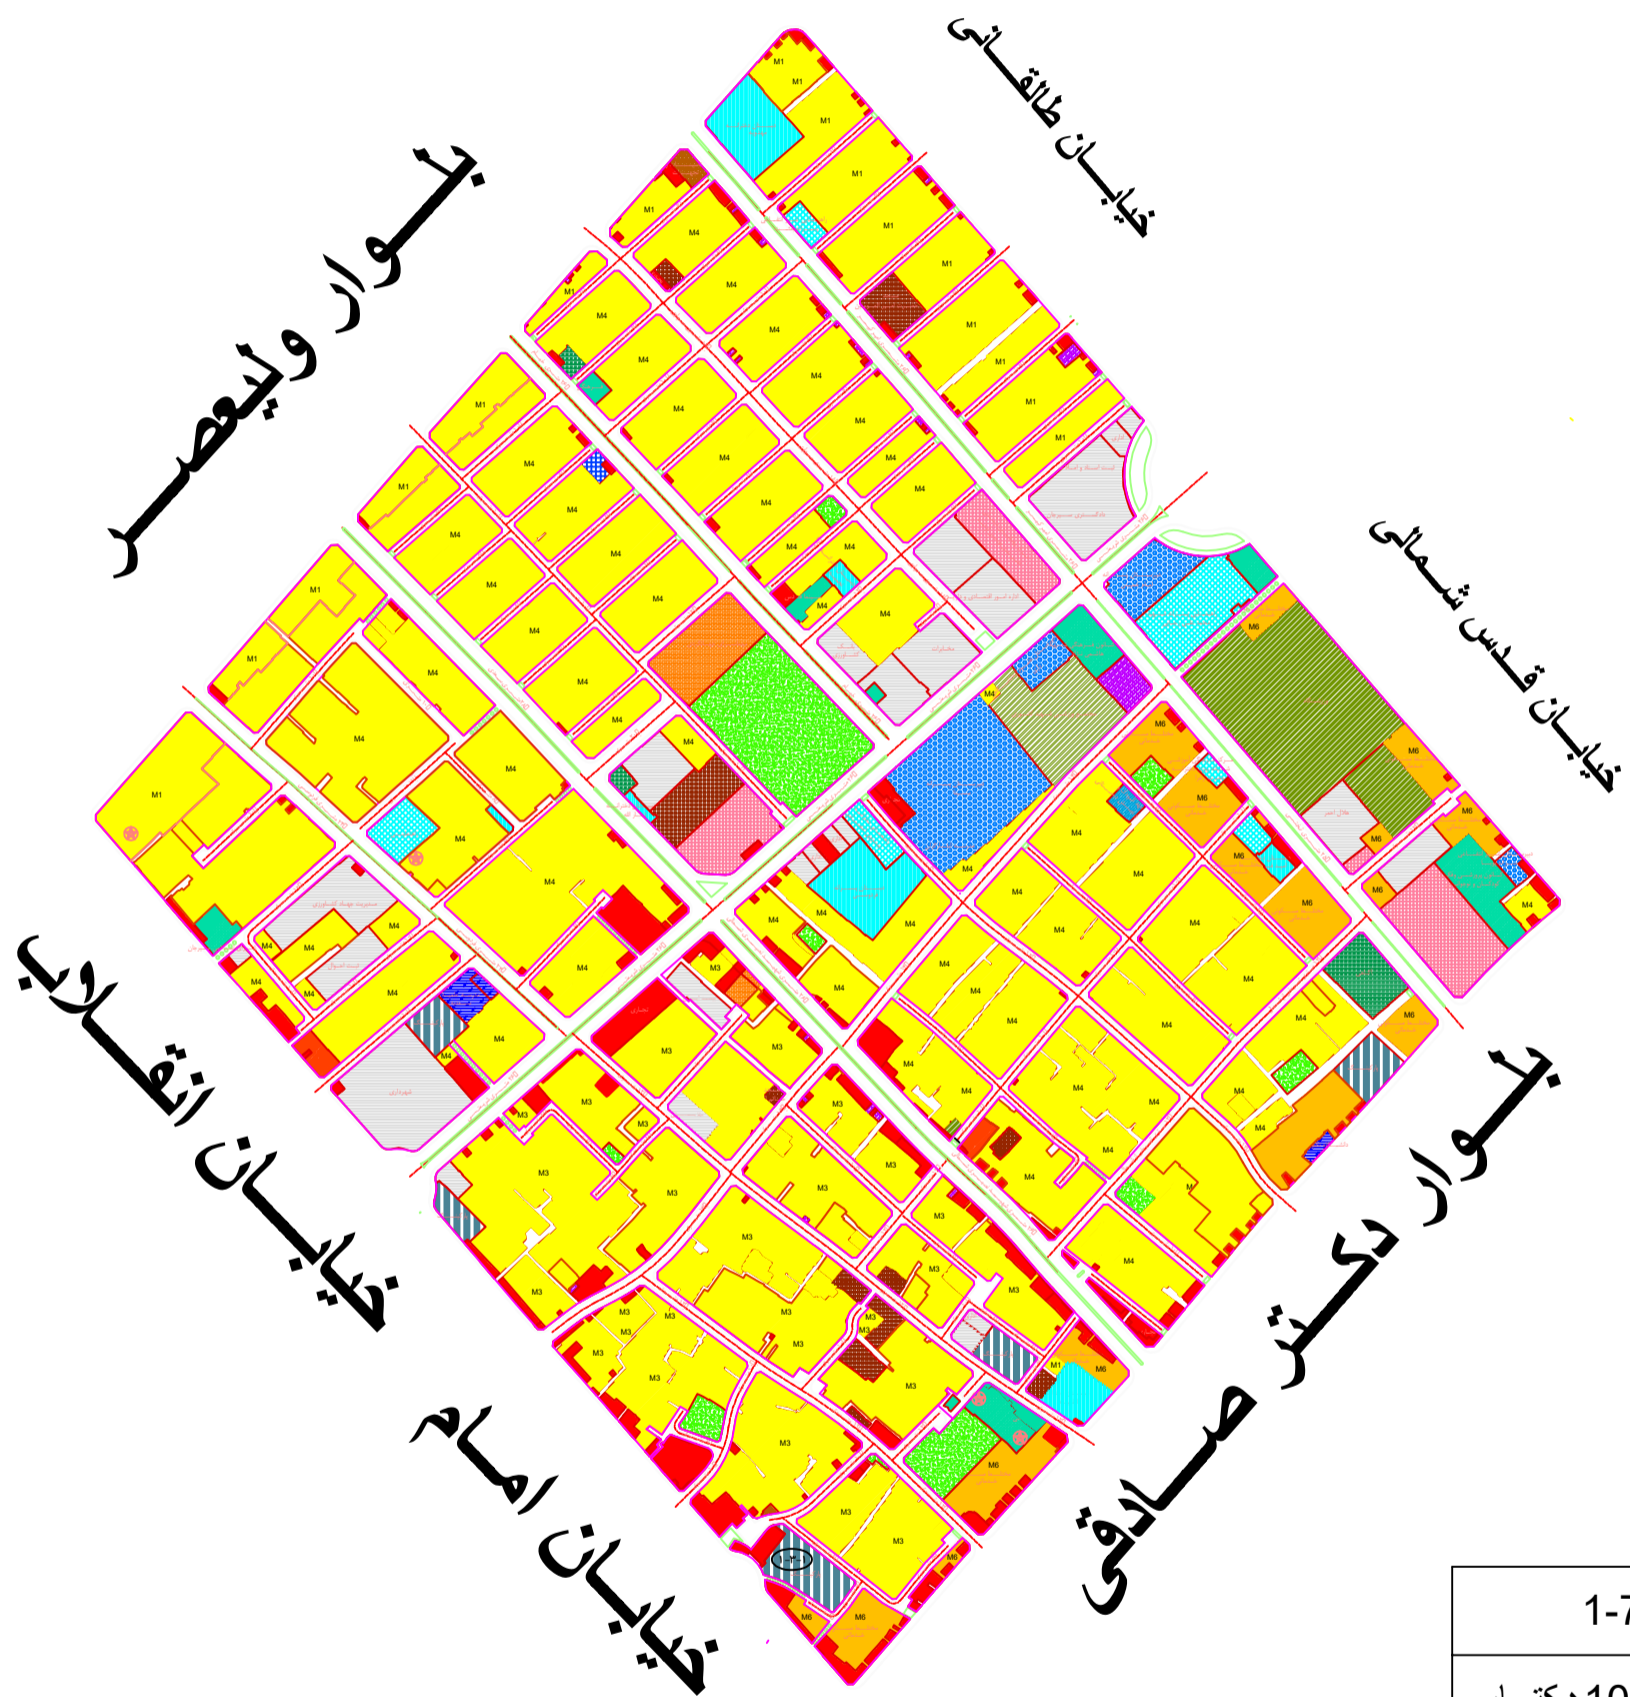

محلہ 1-7	
مساحت	105 هكتار
جمعیت	5754 نفر
معاہر	28 هكتار