


# 1-8

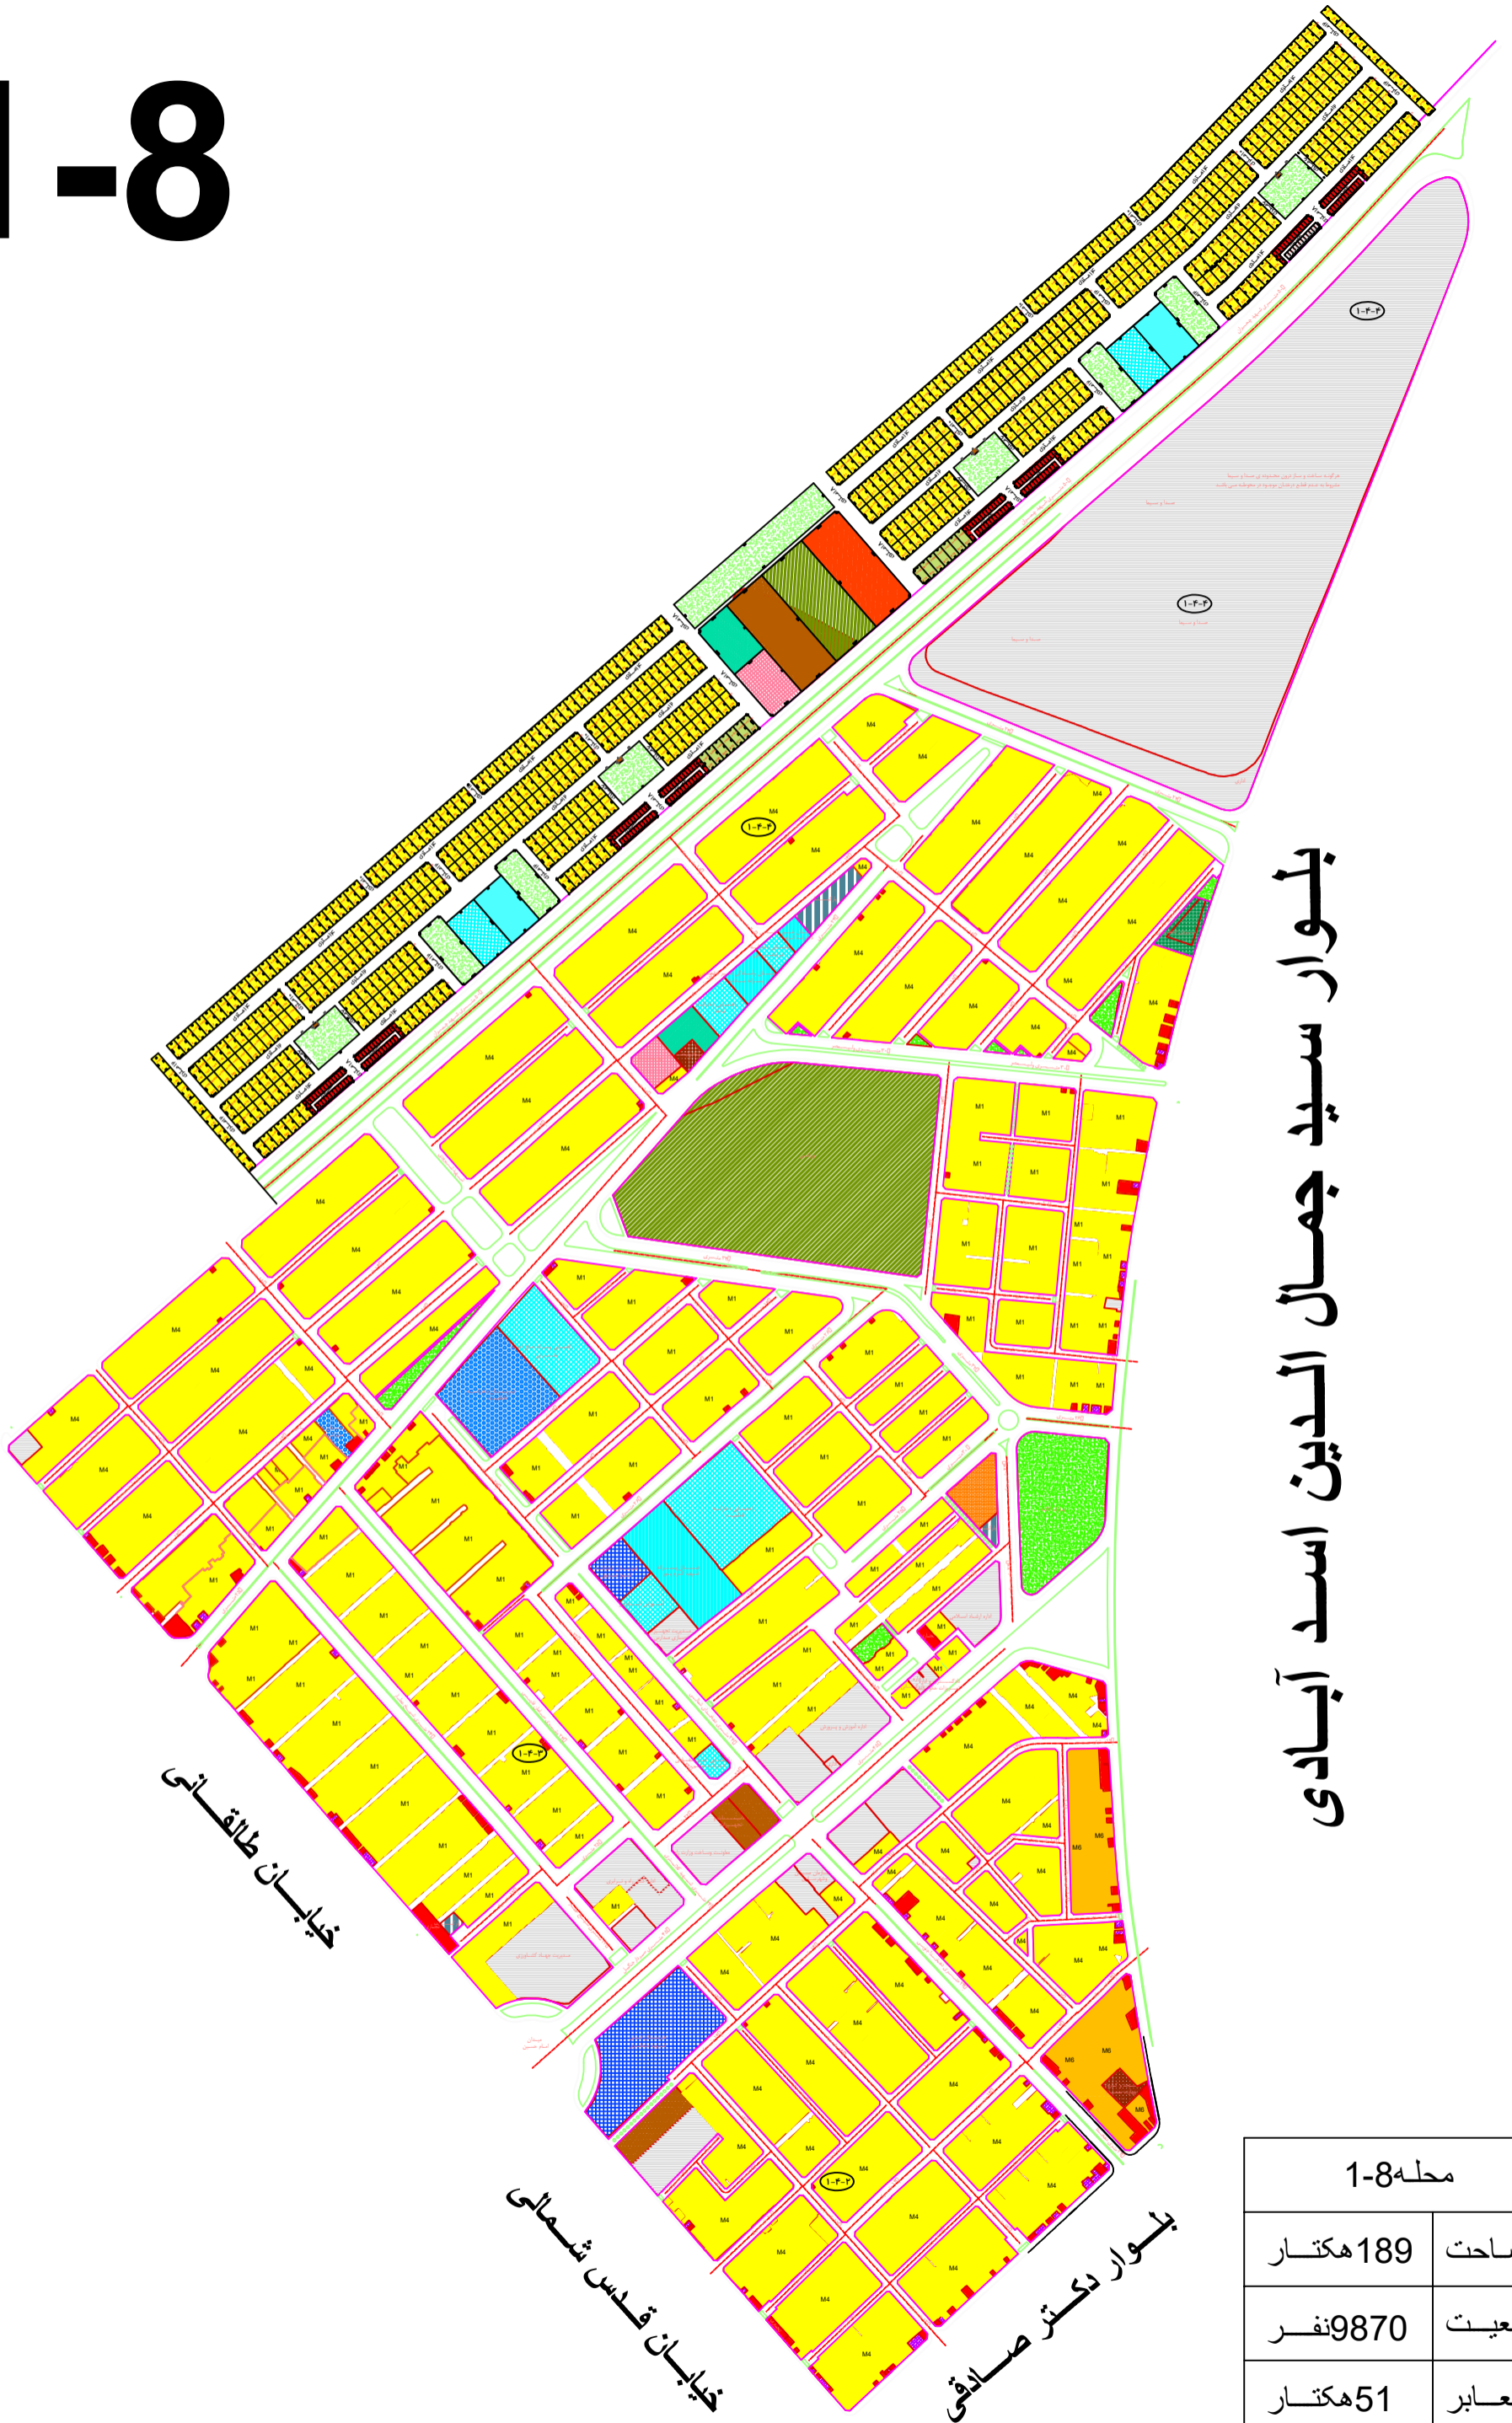

## بلوار سید جمال الدین اسد آبادی

محله 1-8	
مساحت	189 هکتار
جمعیت	9870 نفر
معاير	51 هکتار