


2-1

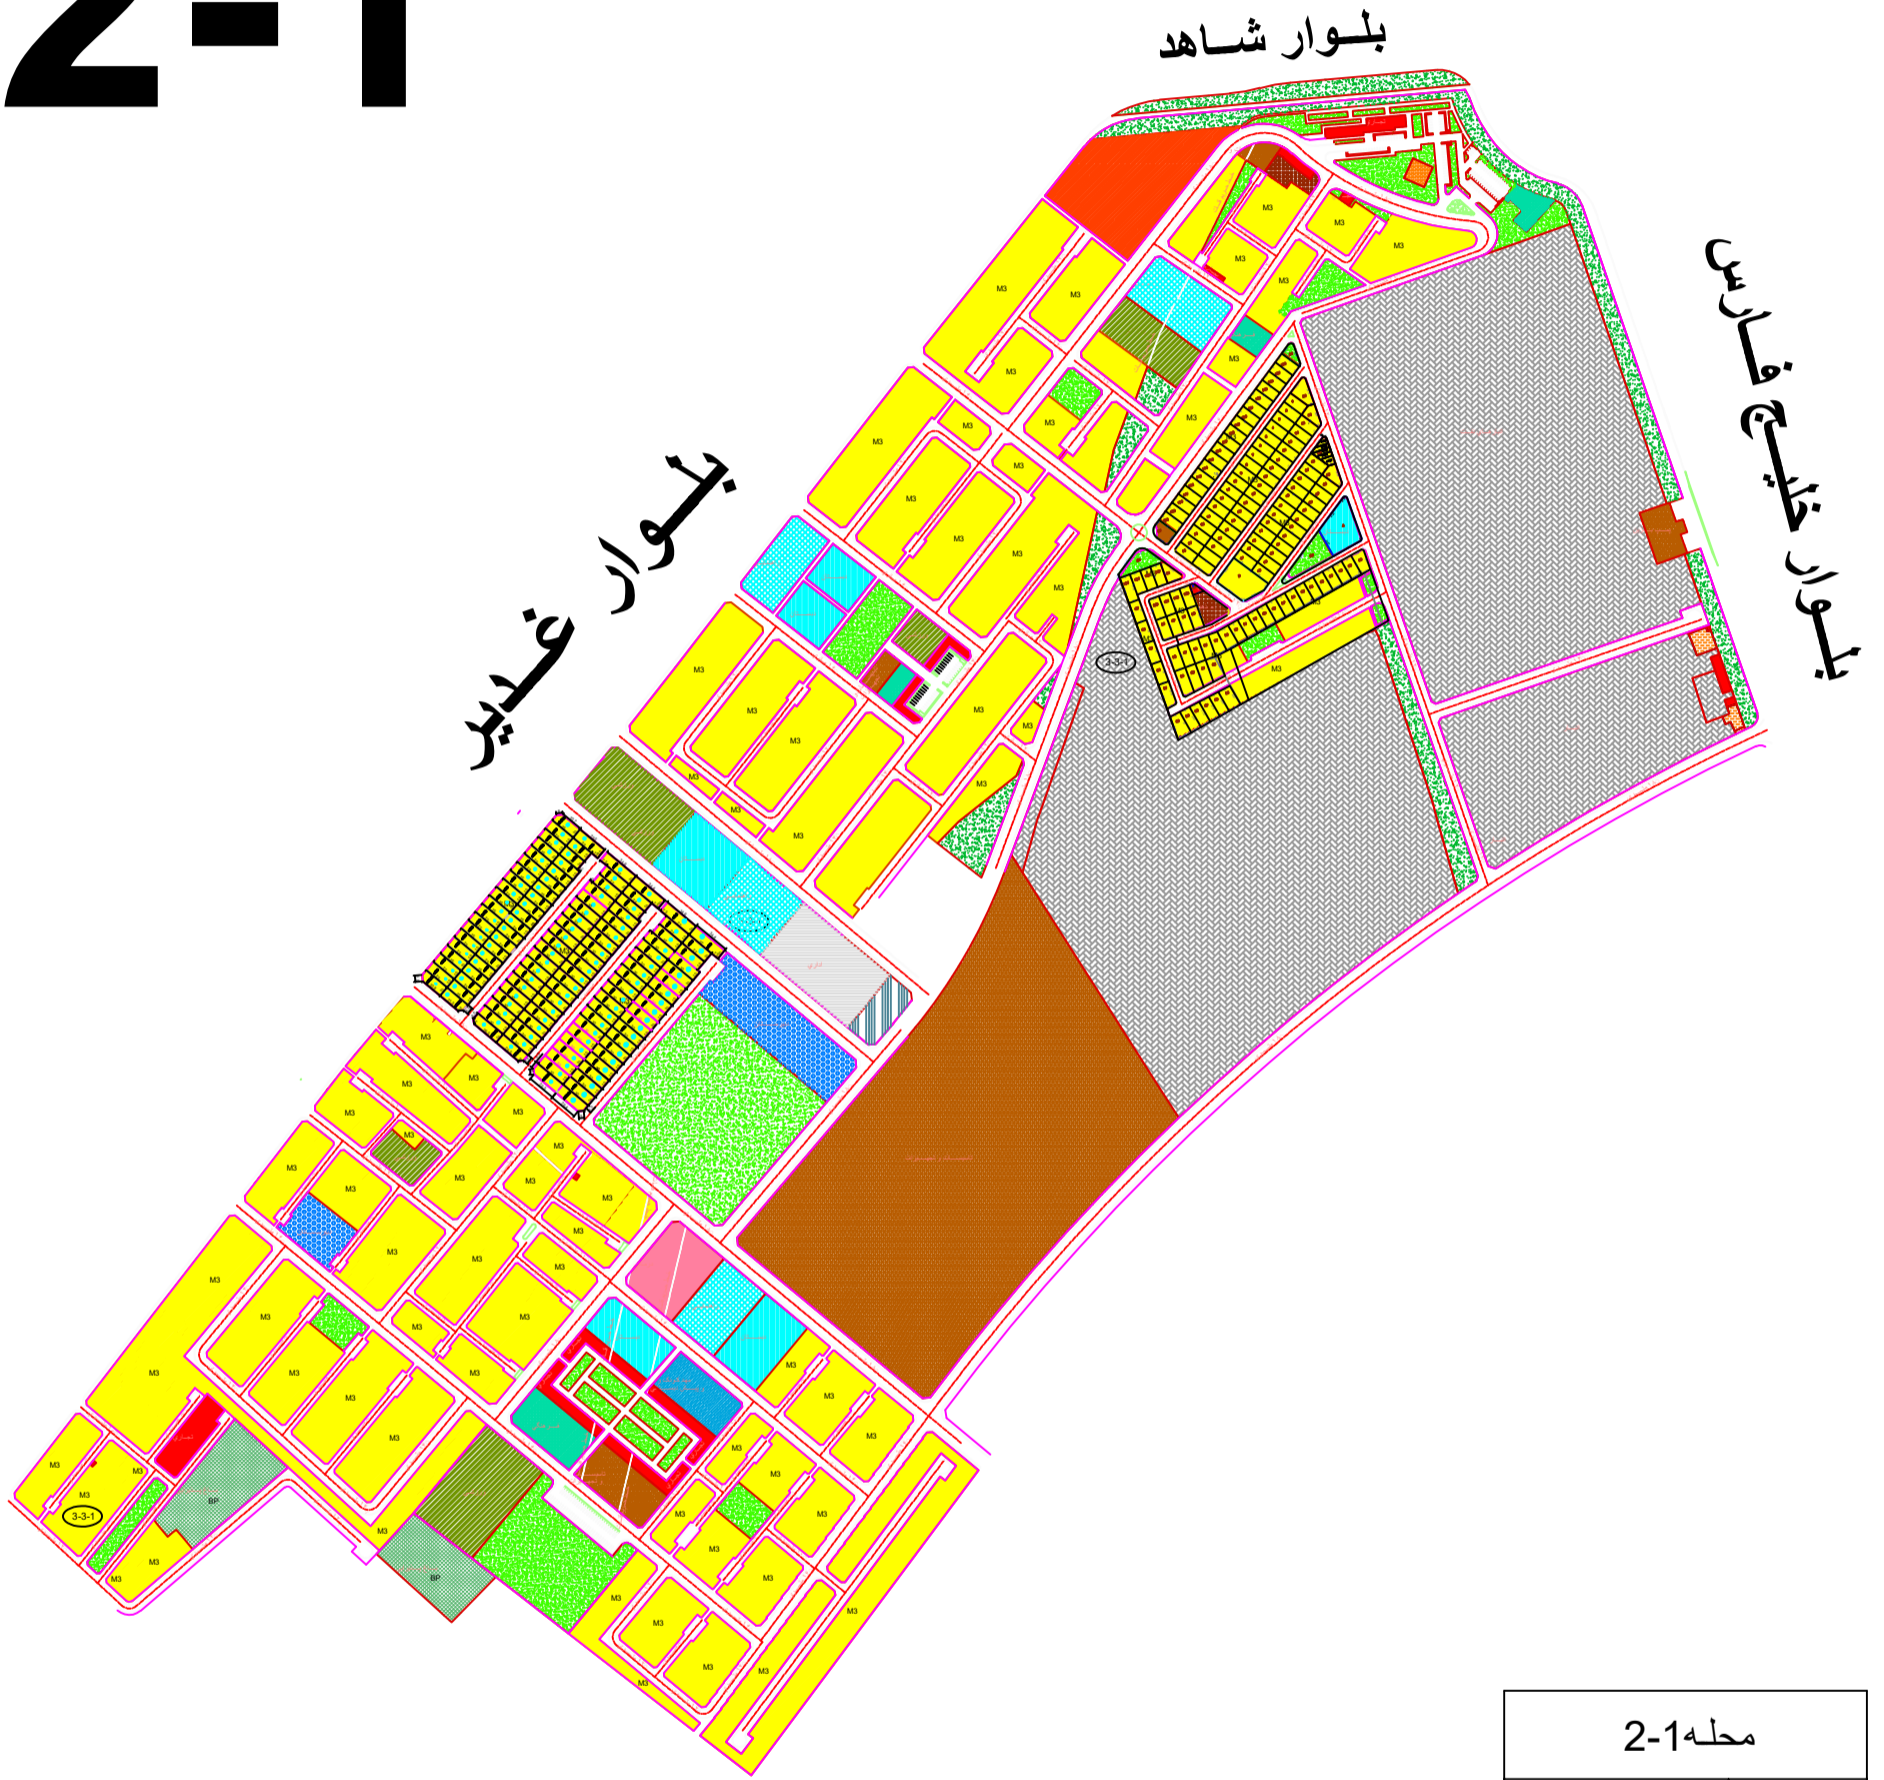

محله 2-1	
مساحت	113 هکتار
جمعیت	23749 نفر
معاير	30 هکتار