


2-10

بلوار ویعصر

خیابان چترچنگ

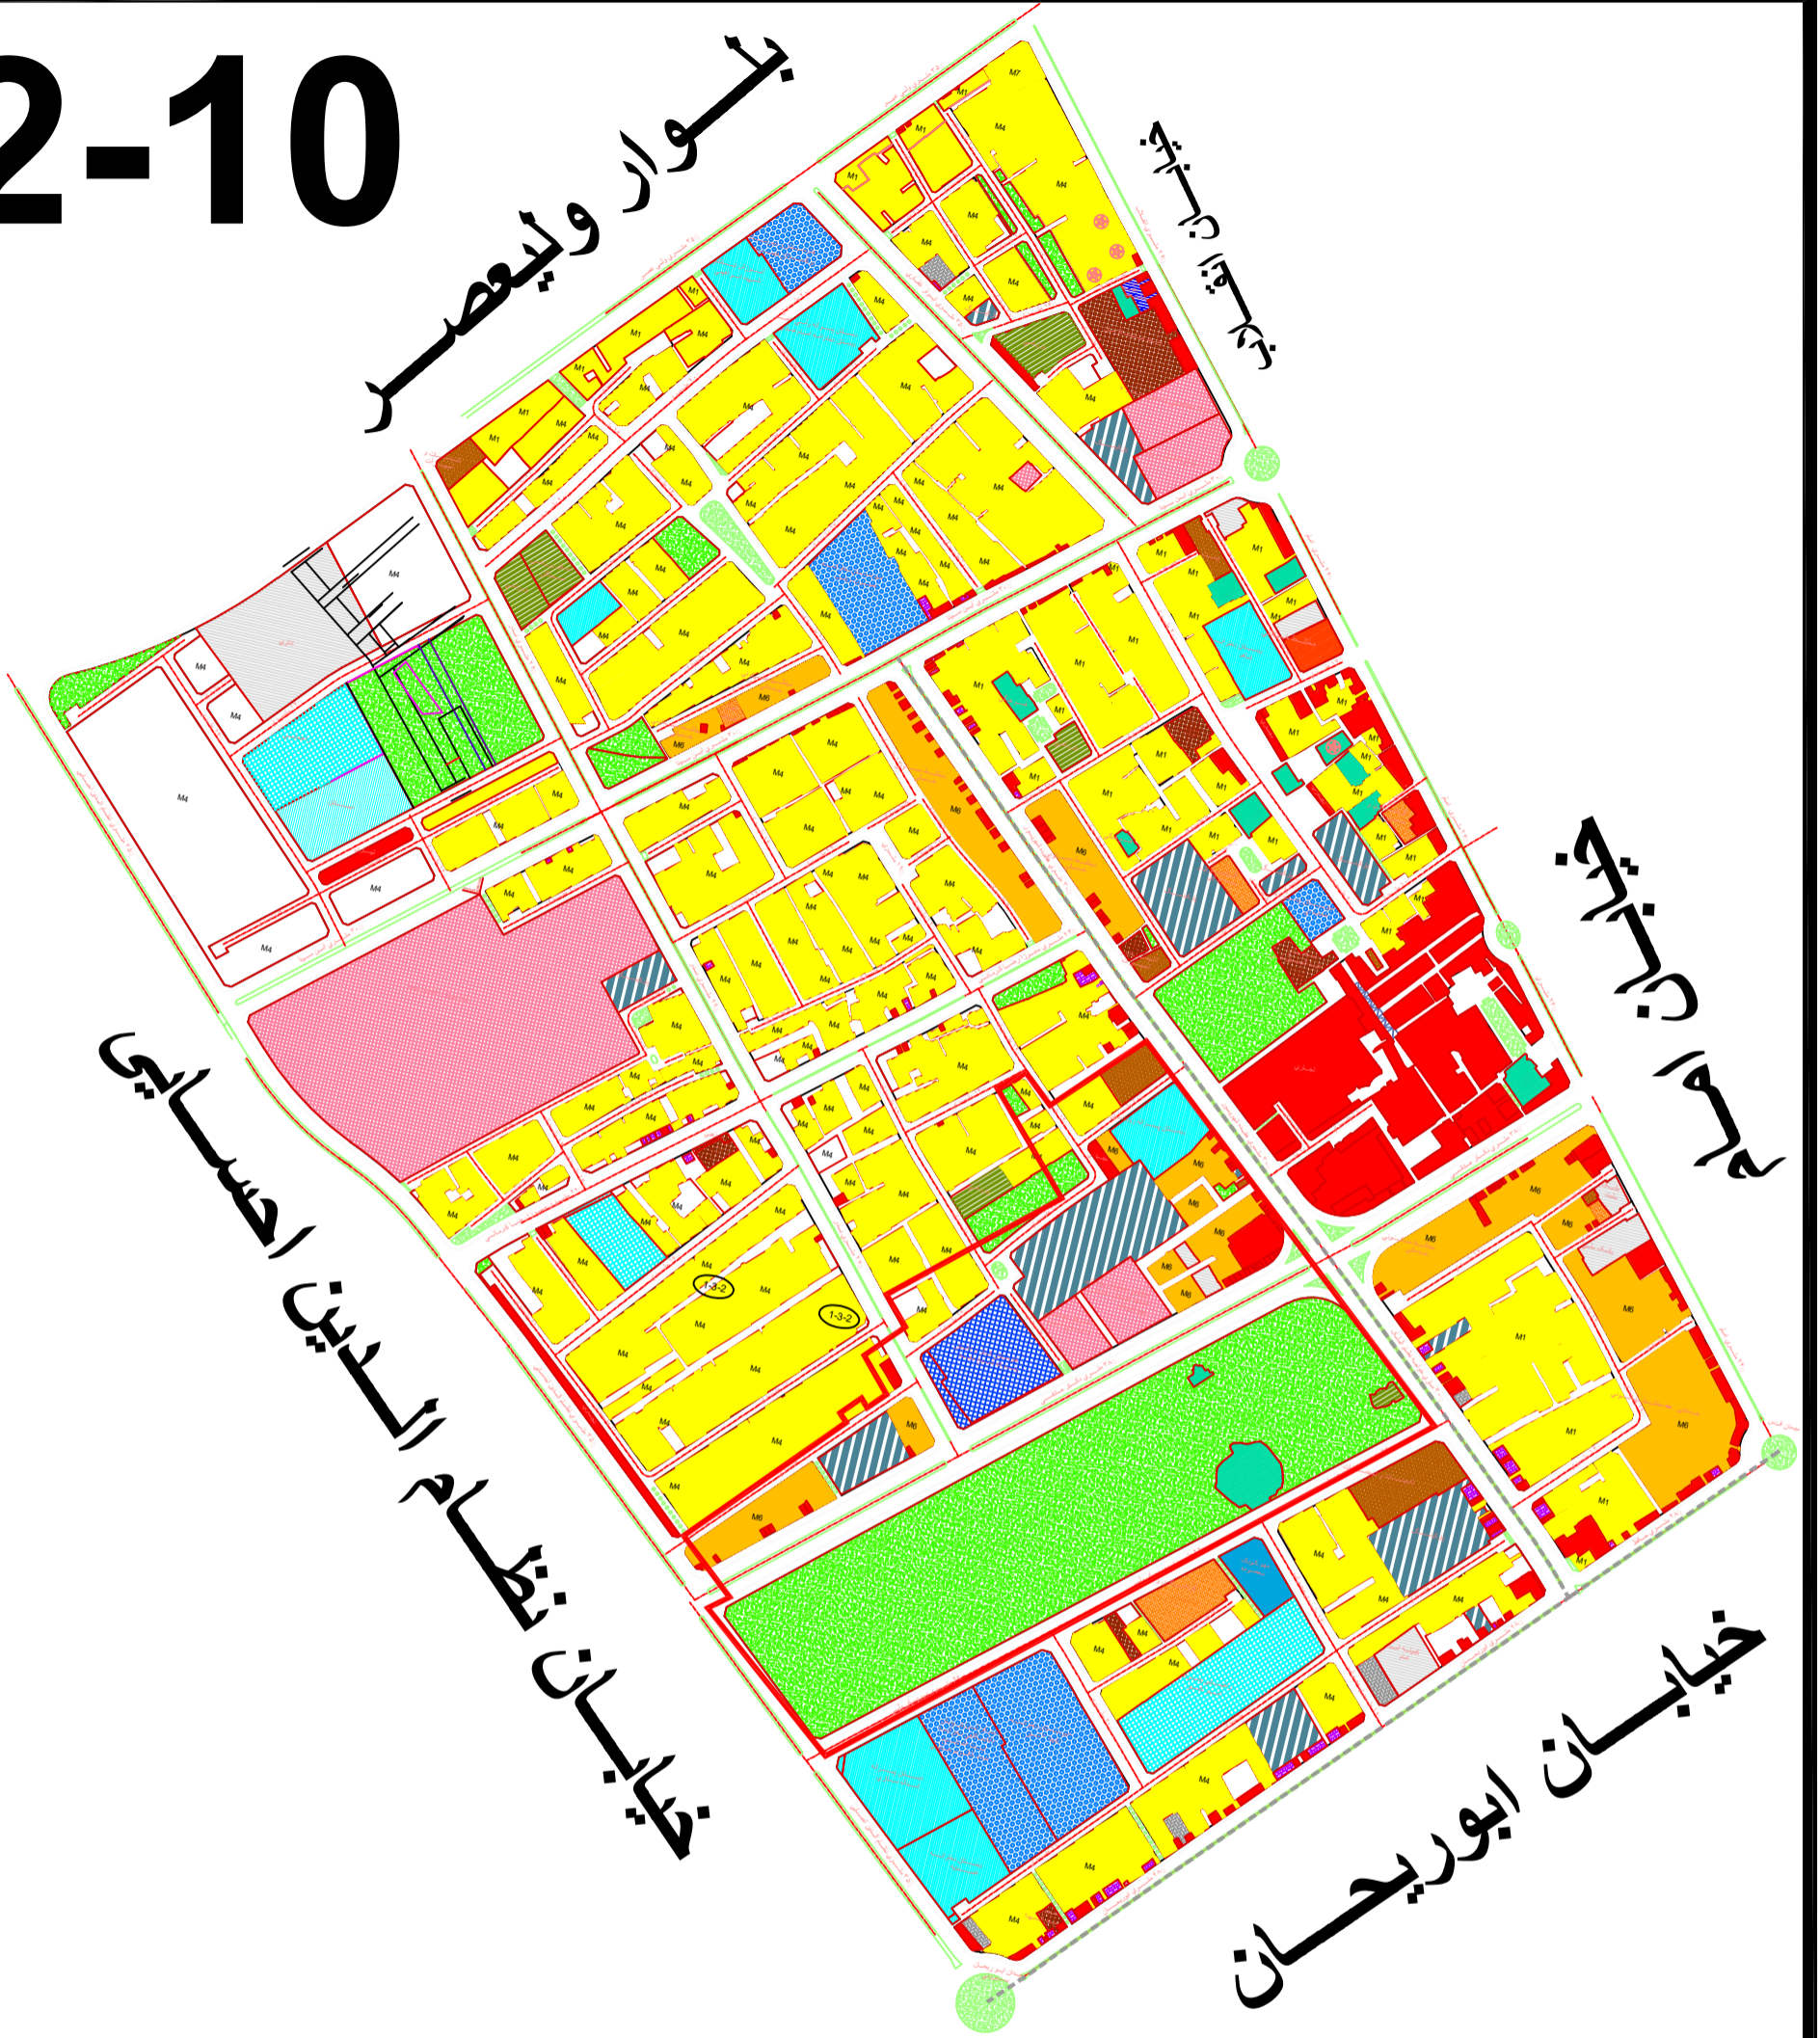

خیابان نظام الدین احسانی

خیابان چترچنگ

خیابان ابوریحان

محلہ ۱۰-۲

۱۳۵ ہکتار

مساحت

۷۳۵۶ نفر

جمعیت

۳۶ ہکتار

معاہر