


2-12

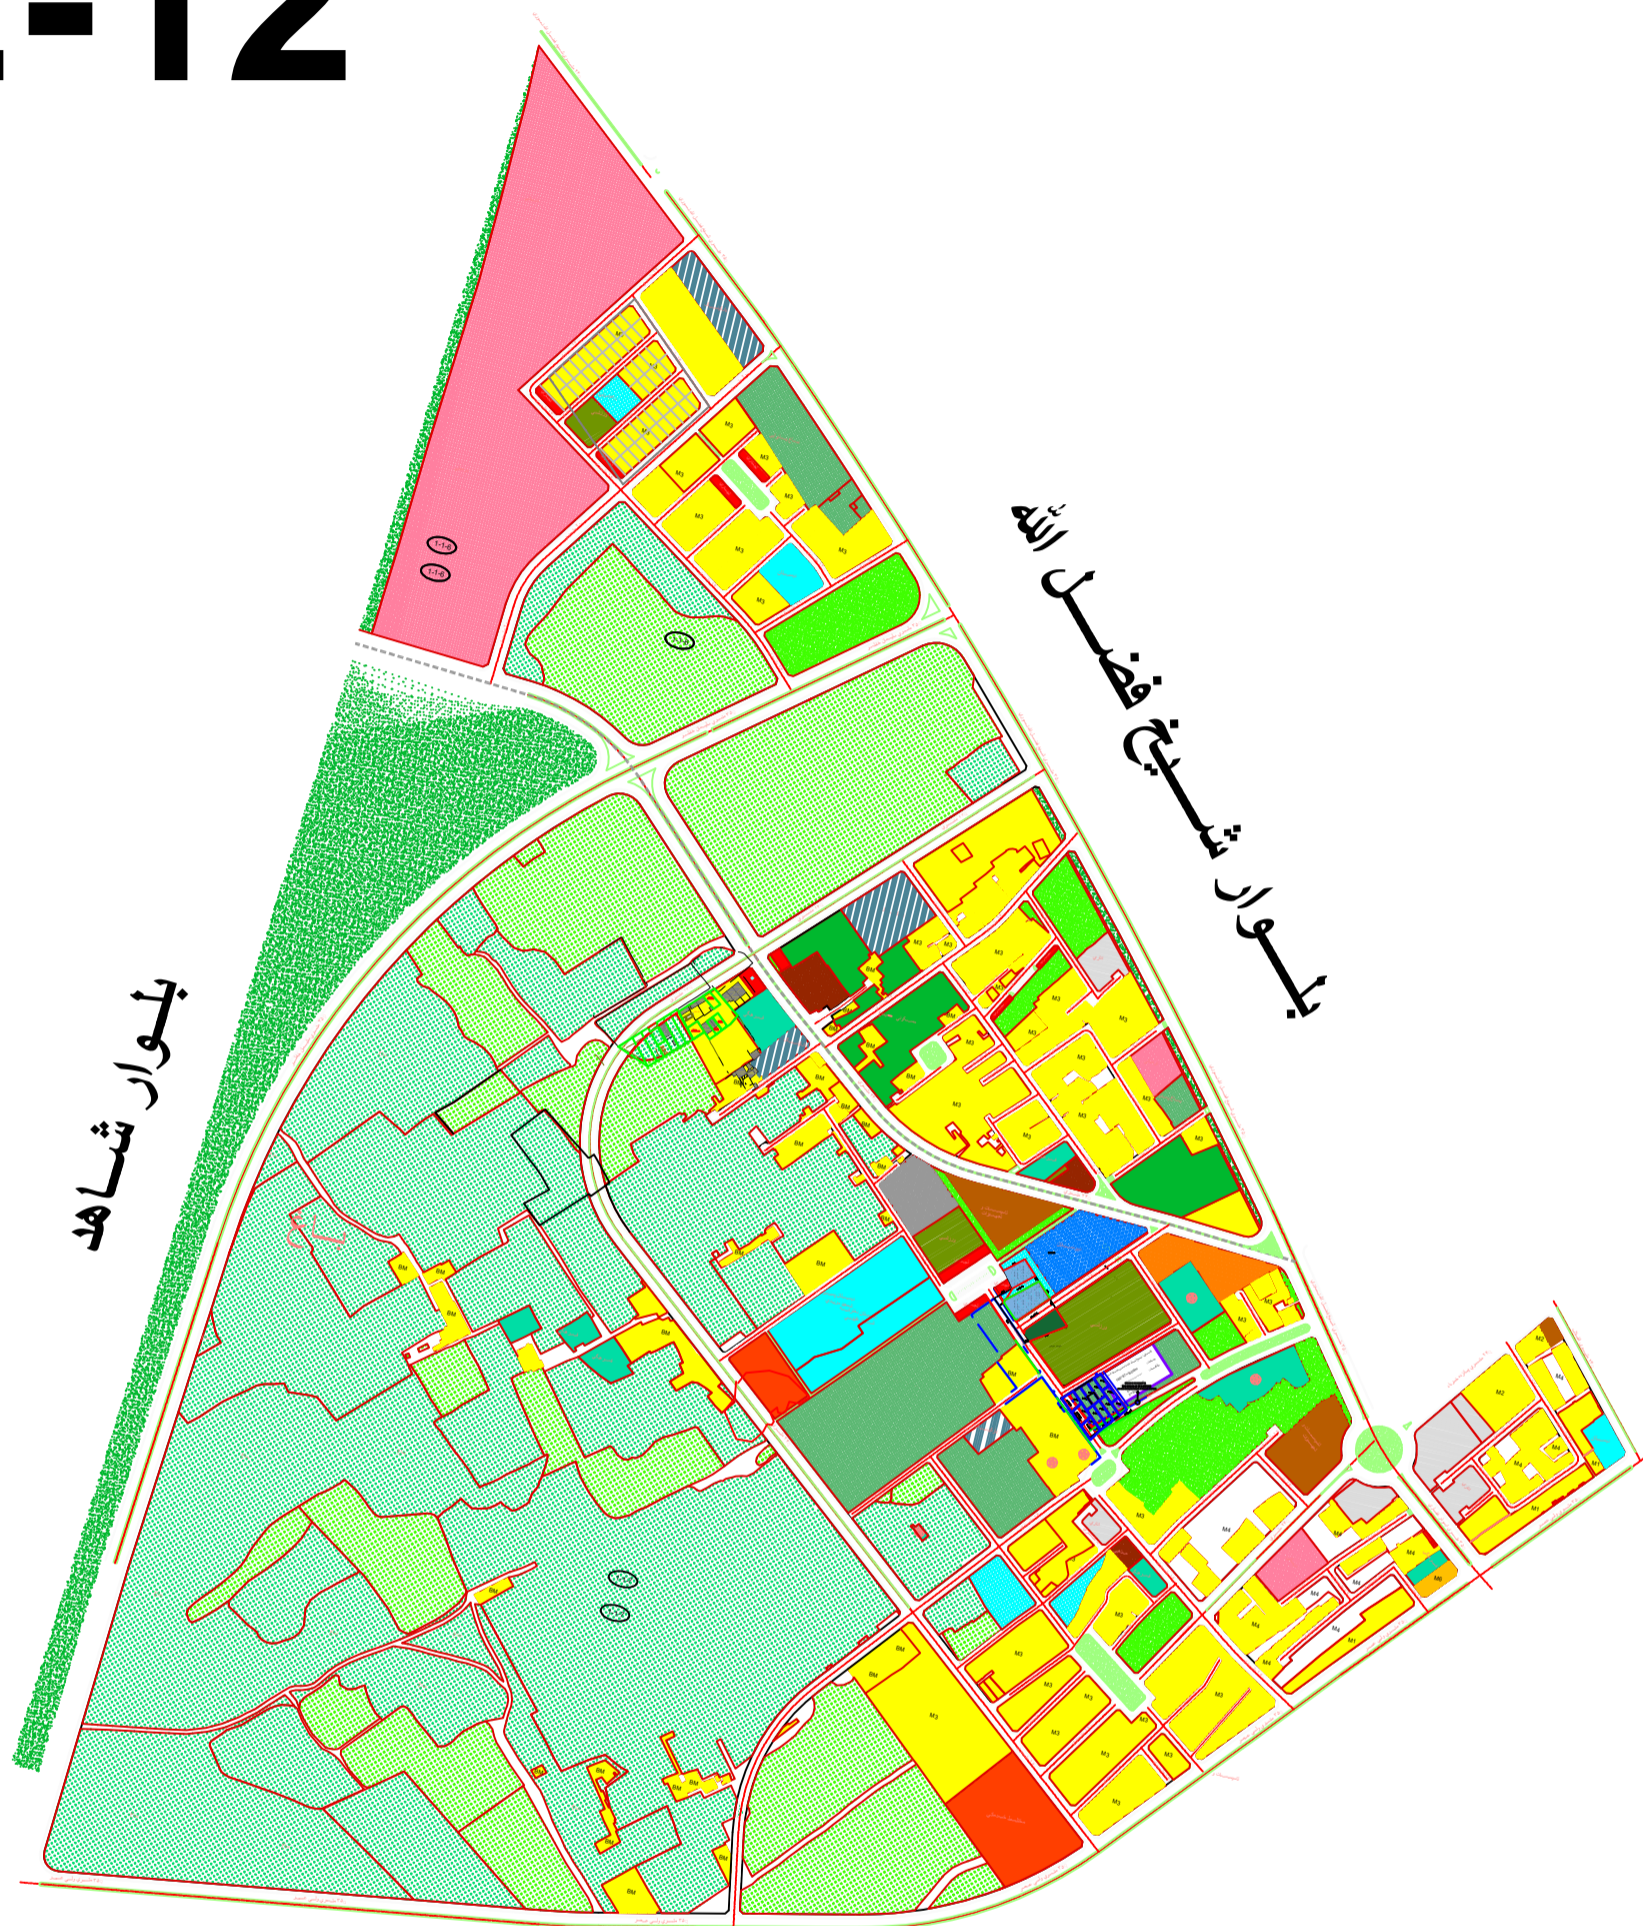

بلوار ولیعصر

محلہ ۱۲-۲	
۲۴۳ ہکتار	مساحت
۳۳۷۰ نفر	جمعیت
۶۵ ہکتار	معاہر