


2-4

خیابان امام محمد باقر ع

بلوار شاهلا

بلوار میرزا سید

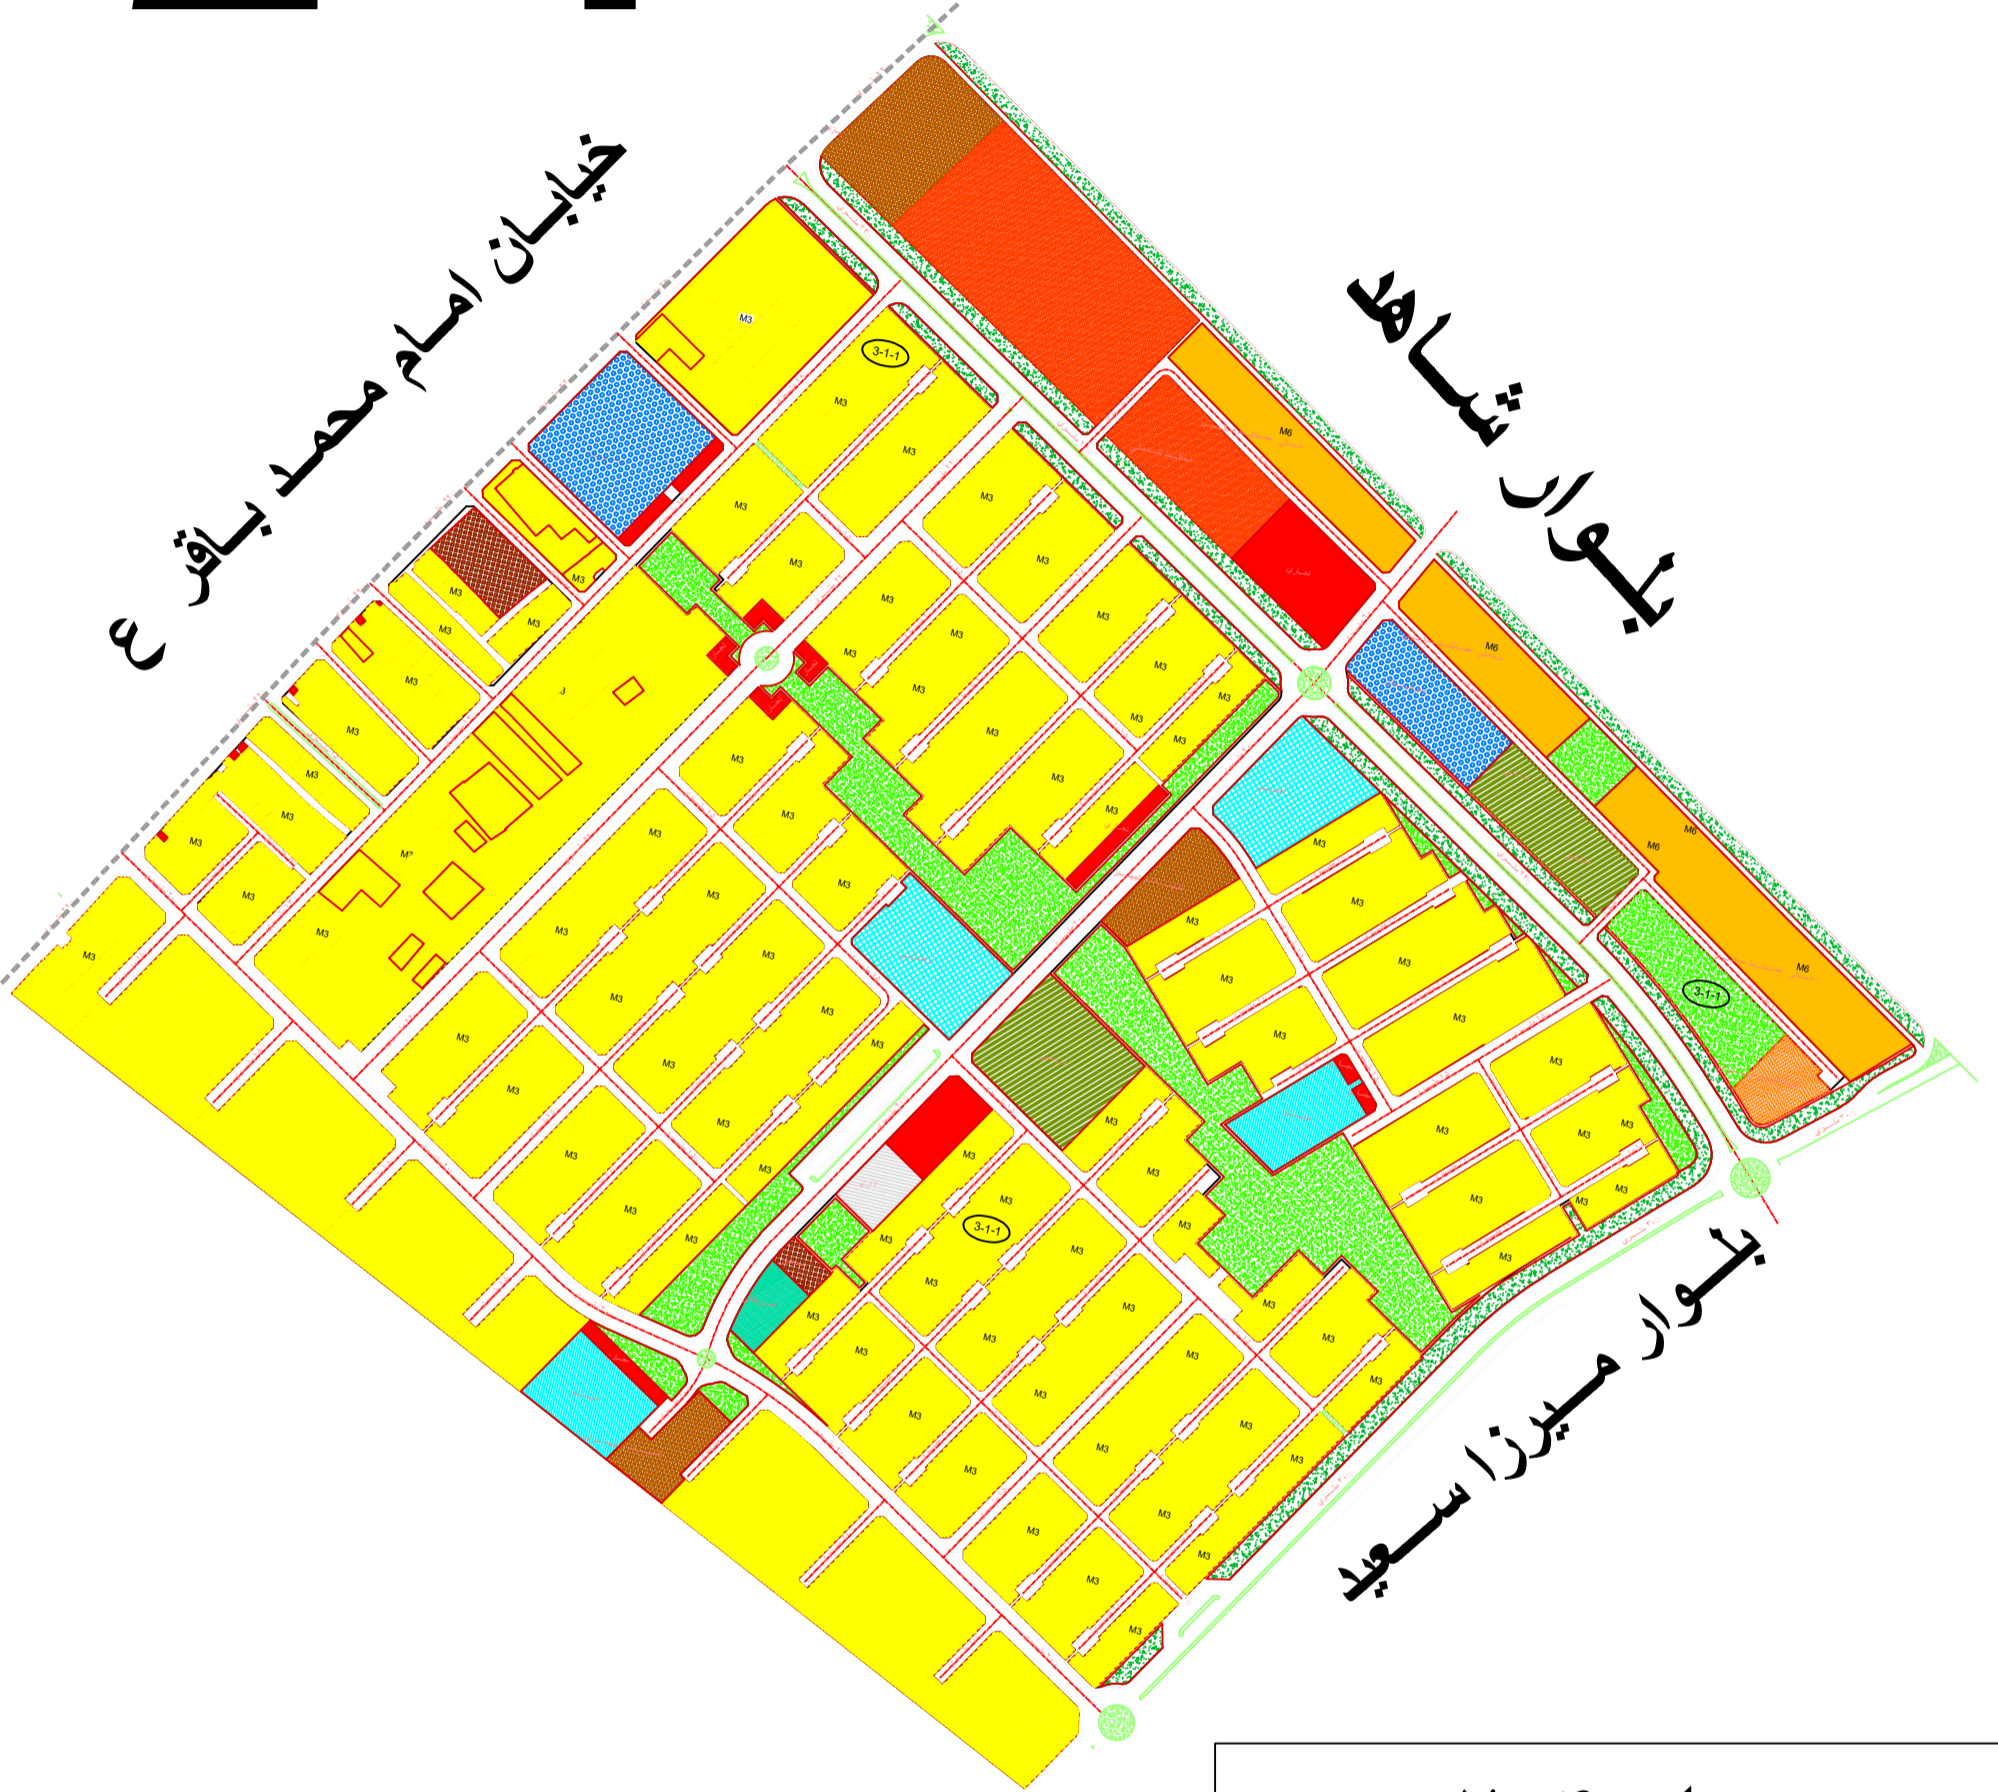

محلہ ۲-۴

۱۰۰ھکتار	مساحت
۳۵۱۷نفر	جمعیت
۲۷ھکتار	معاہر